

# СУЧАСНІ КВАРТИРИ В НОВОБУДОВАХ



## Еко-Дім на Тракті




www.eko-dim.com

(032) 247-00-07

Дозвіл на виконання будівельних робіт від 13 квітня 2018 року № ІУ 113181031595  
планована дата здачі: грудень 2019  
проектанти - ДП Державний інститут проектування міст "МІСТОПРОЕКТ"



### 2-9-ИЙ ПОВЕРХ 1-ИЙ ПІДІЗД

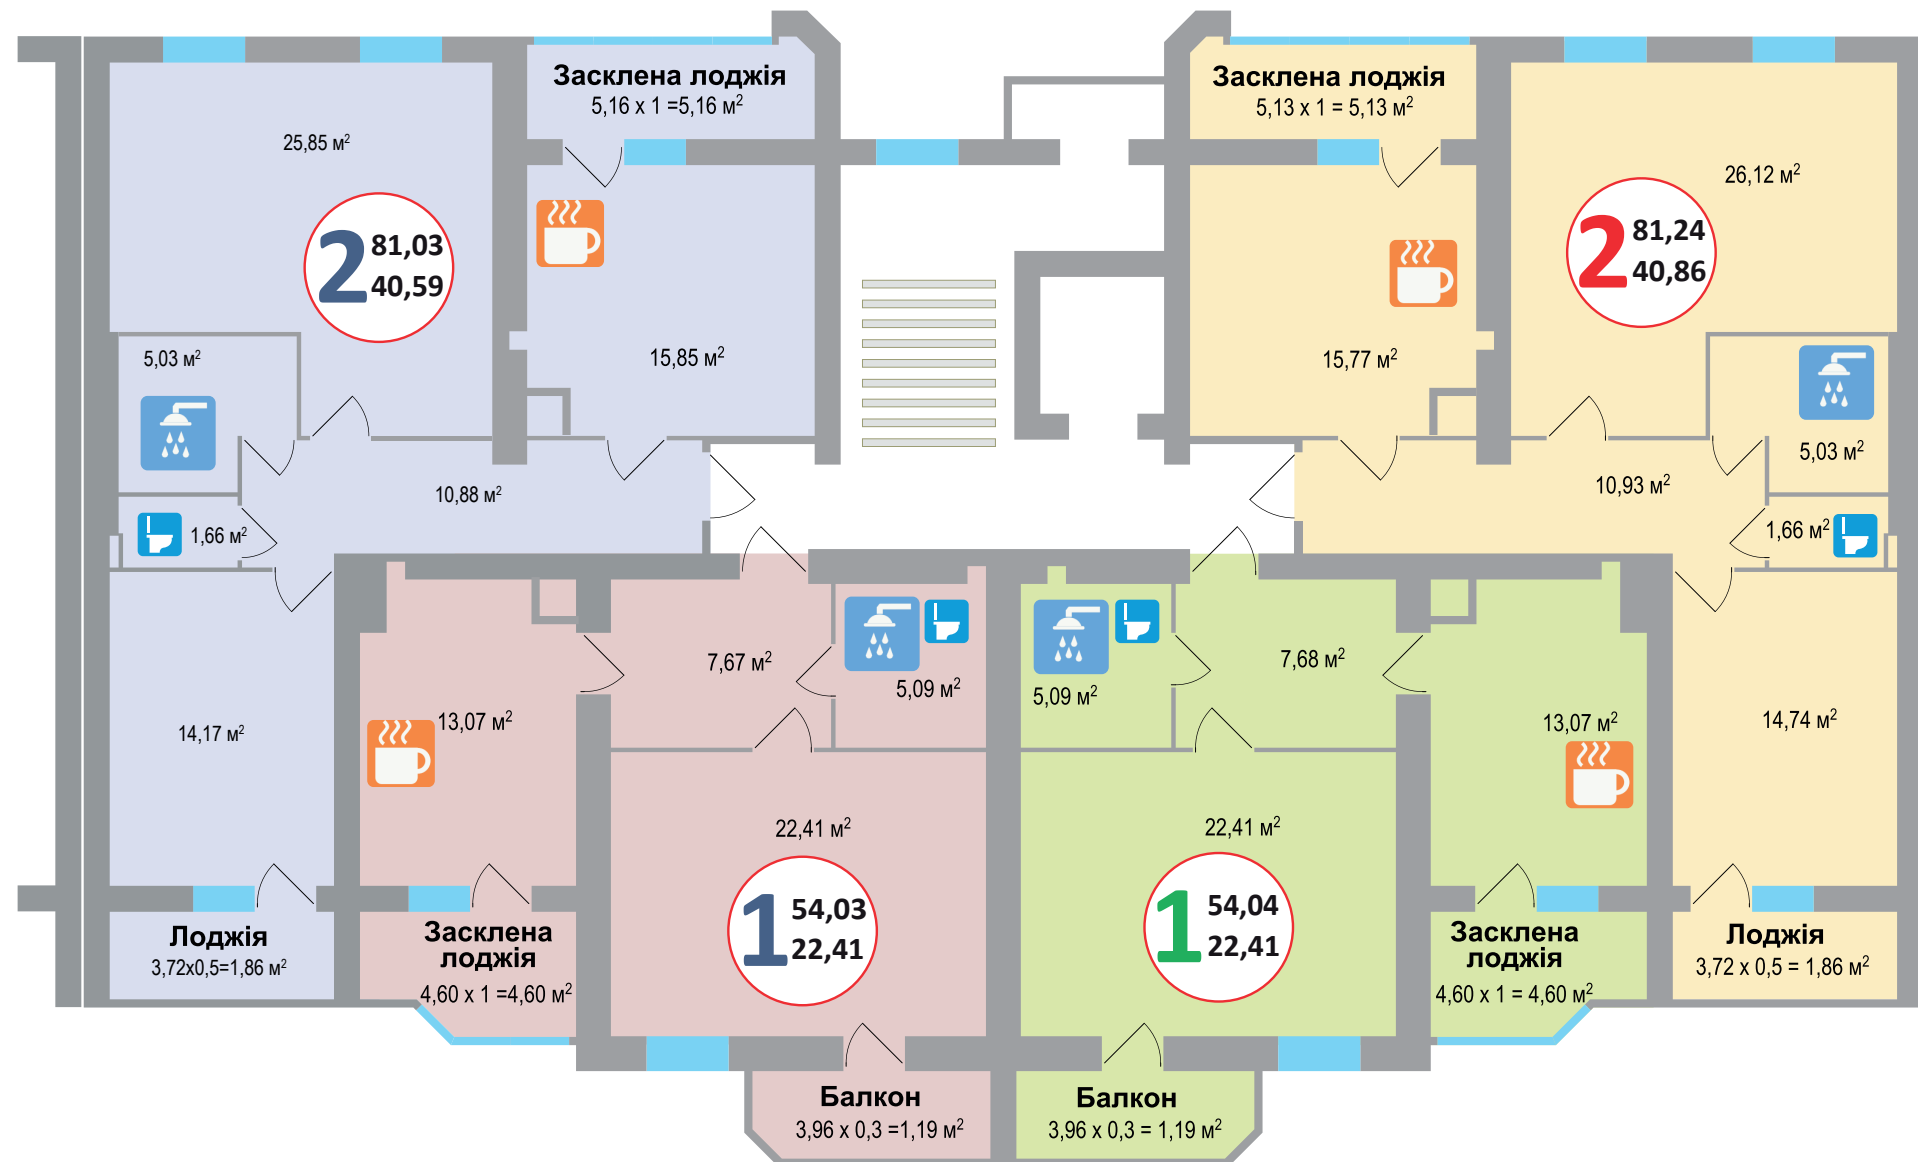

безвідсоткове розтермінування платежів до кінця будівництва



вартість без привязки до курсу валюти



енергоефективне будівництво



ефективна керамічна цегла



благоустрій території



індивідуальне опалення: двофункційний котел