




ЖИТЛОВИЙ КОМПЛЕКС



Львів. вул. Надійна
(біля вул. Зеленої)

(032) 247-00-07


Дозвіл на виконання будівельних робіт від 18 червня 2018 року № ІУ 113181691509

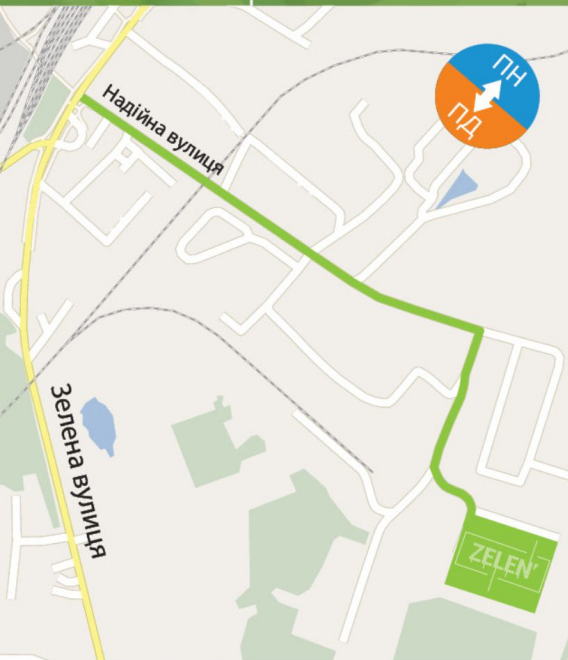


Будинок №7, поверх 3

2 під'їзд

1 під'їзд

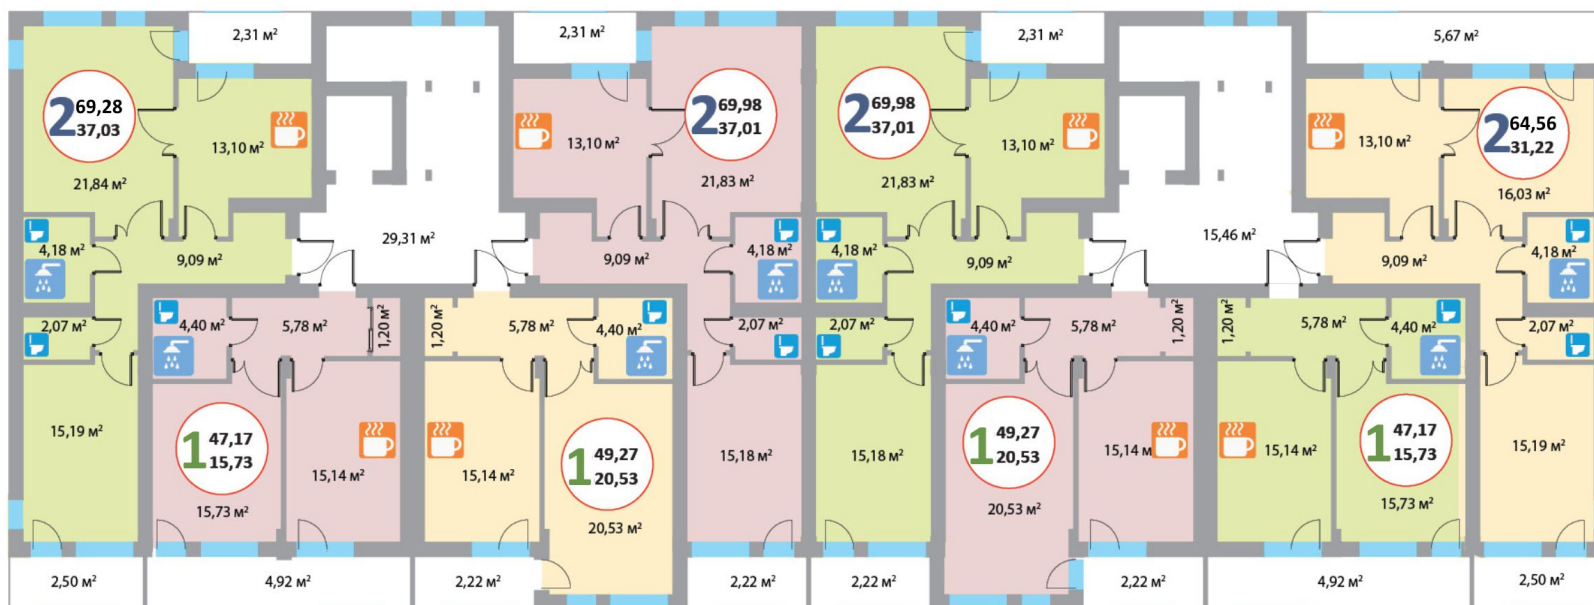

ЕКО-ДІМ ЕКСПЕРТ з БУДІВНИЦТВА

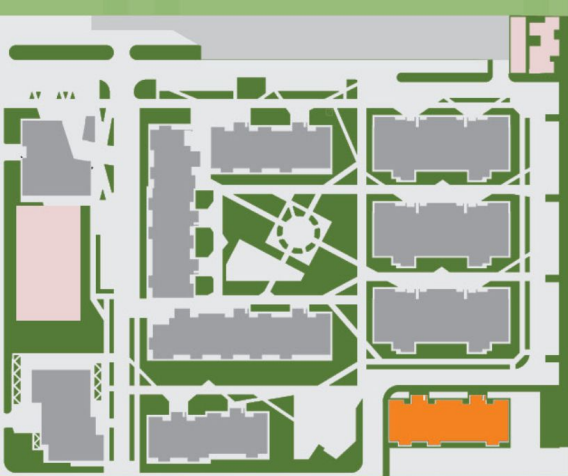

безвідсоткове розтермінування платежів до кінця будівництва



ГРИВНЯ вартість без прив'язки до курсу валюти



енергоефективне будівництво



ефективна керамічна цегла



благоустрій території



індивідуальне опалення: двофункційний котел

Сучасне ЖИТТЯ в гармонії з ПРИРОДОЮ