




ЖИТЛОВИЙ КОМПЛЕКС

Львів. вул. Надійна  
(біля вул. Зеленої)

(032) 247-00-07


Дозвіл на виконання будівельних робіт від 18 червня 2018 року № ІУ 113181691509

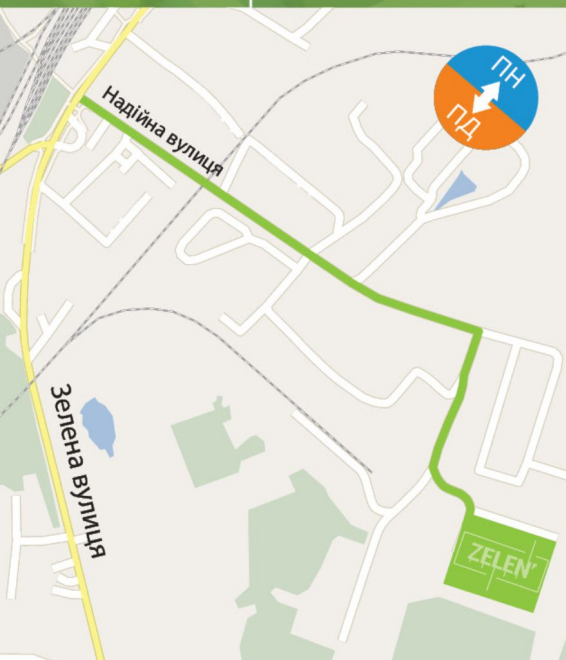


## Будинок №7, поверх 5

### 2 під'їзд

### 1 під'їзд

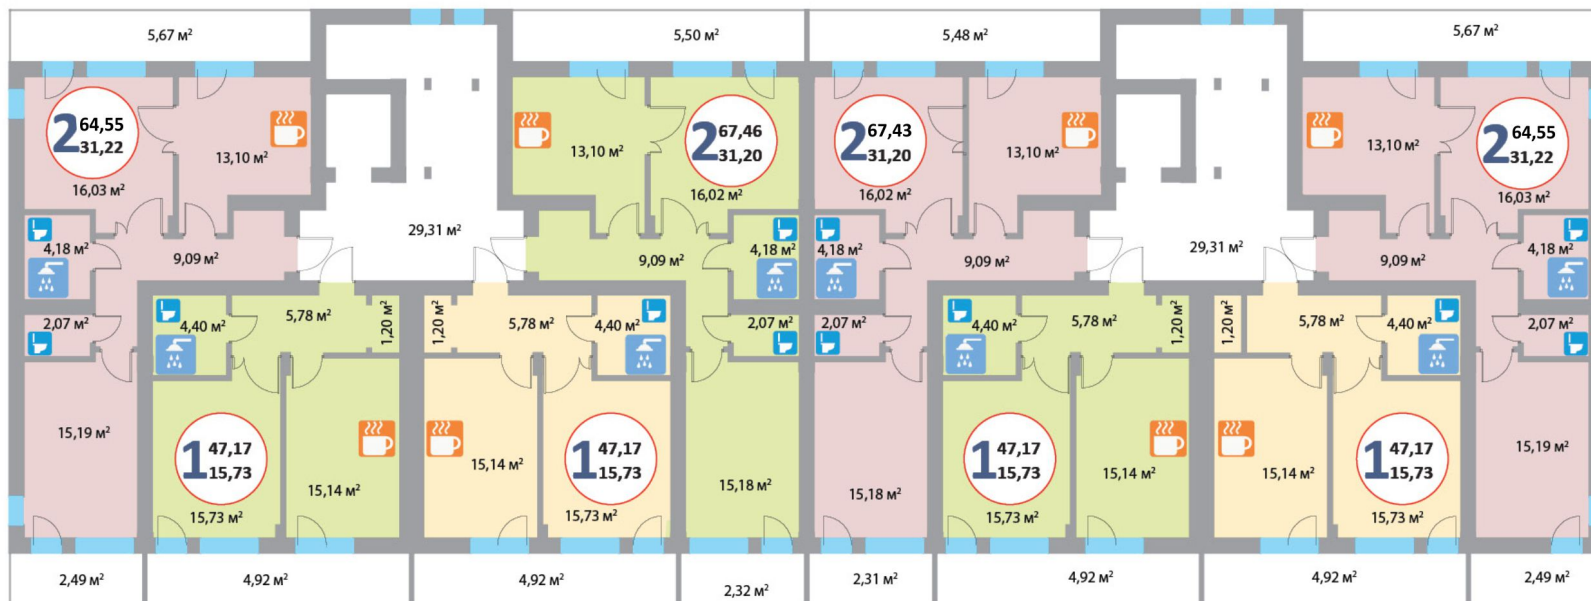

ЕКО-ДІМ ЕКСПЕРТ з БУДІВНИЦТВА

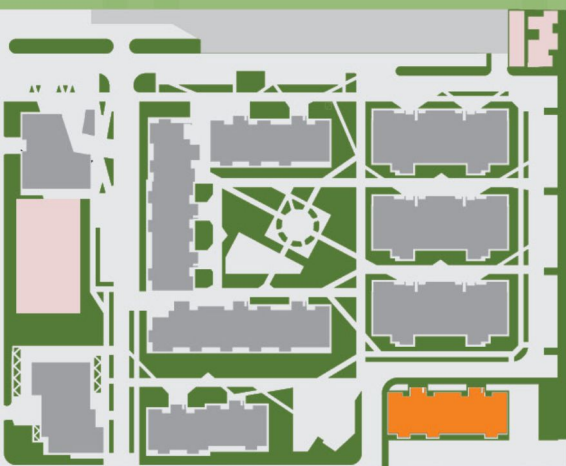

безвідсоткове розтермінування платежів до кінця будівництва



вартість без привязки до курсу валюти



енергоефективне будівництво



ефективна керамічна цегла



благоустрій території



індивідуальне опалення: двофункційний котел

# Сучасне ЖИТТЯ в гармонії з ПРИРОДОЮ