



# вул. Величковського (2-а черга)

[www.eko-dim.com](http://www.eko-dim.com)

ТИПОВИЙ поверх

3 під'їзд

Дозвіл	№ЛВ 11412054427 від 09.04.2012 р., ДАБК у Львівській області
Планована дата здачі	2018 рік
Проектанти	ДПІМ Містопроєкт Головний архітектор Лідія Кутна
паркінг	наземна стоянка
кількість поверхів	10
Комерційні приміщення	передбачені в цоколі

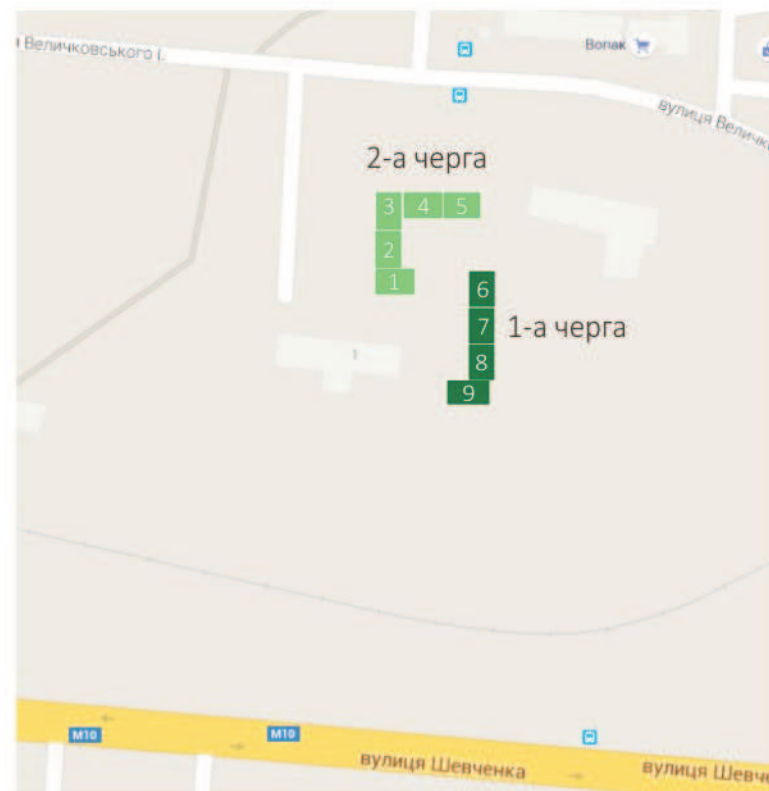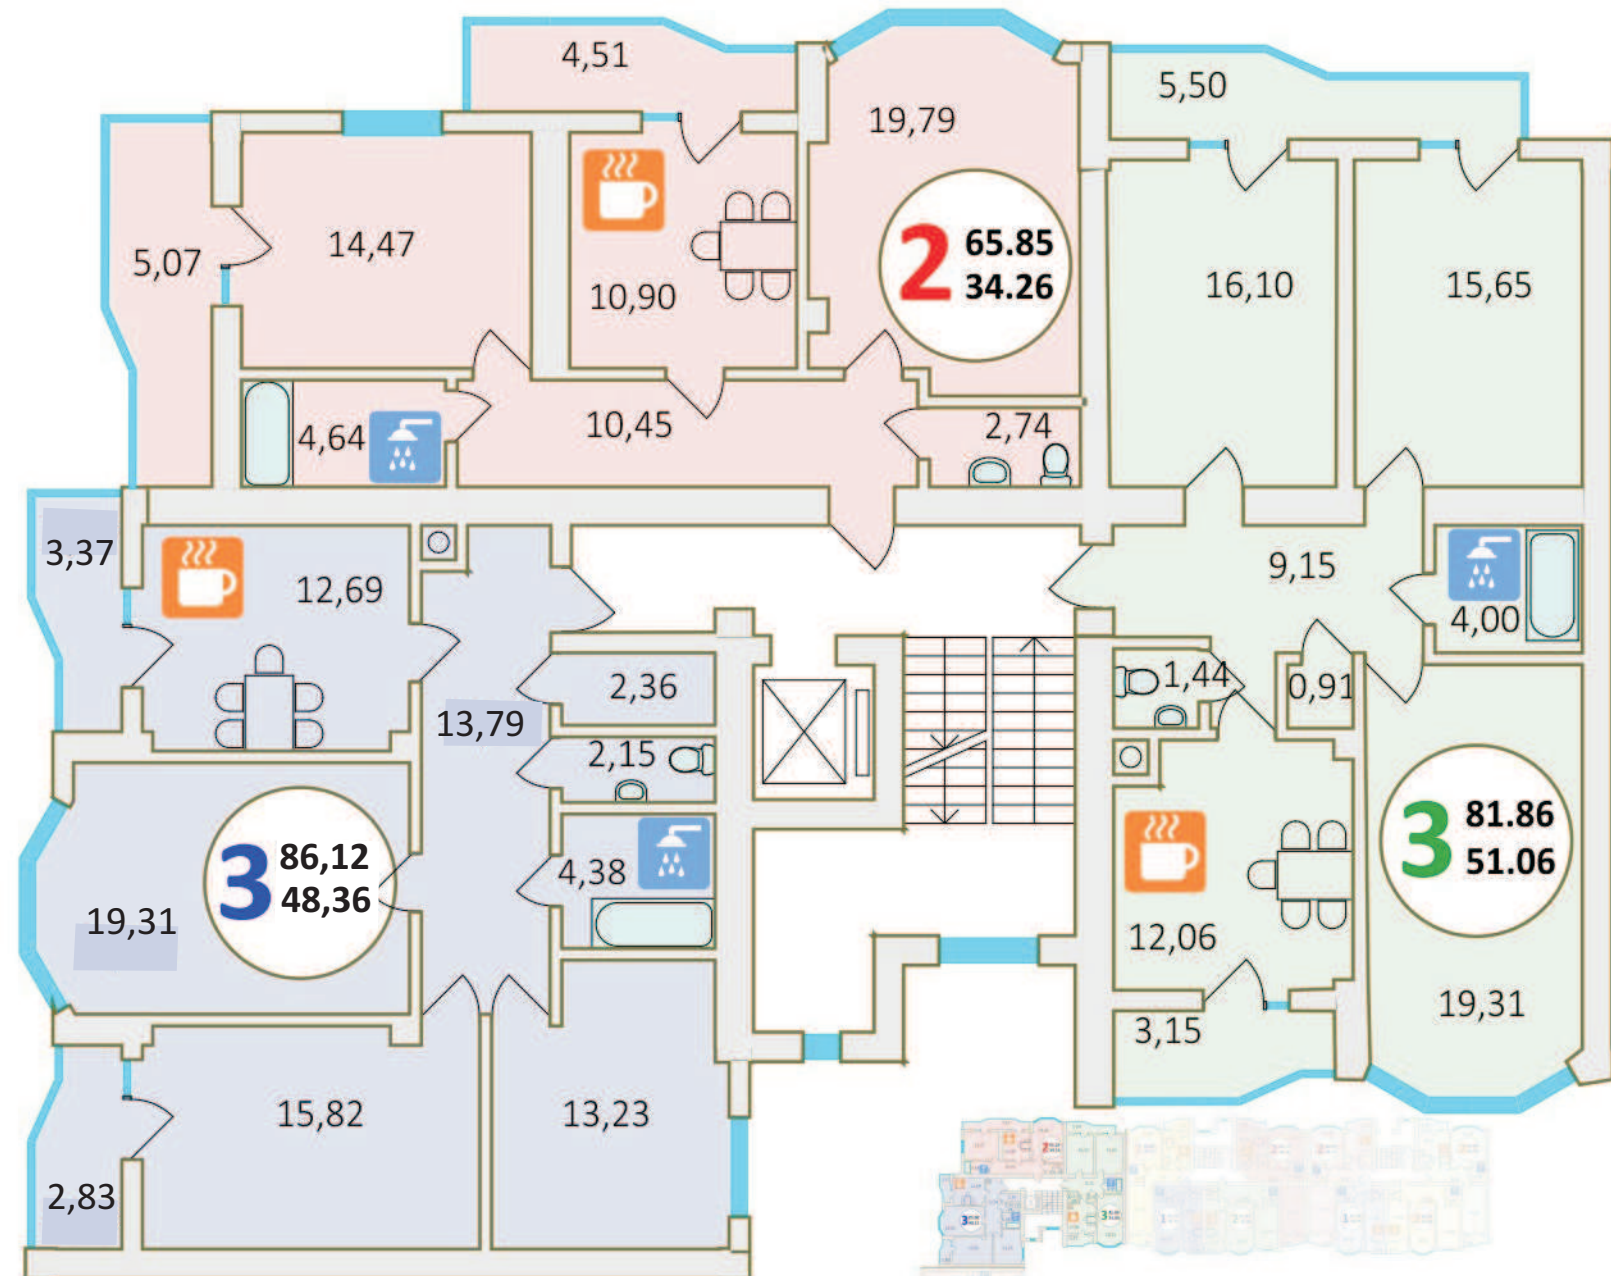

247-00-07  
224-91-00