



**Фрагмент плану першого поверху М1:100.**

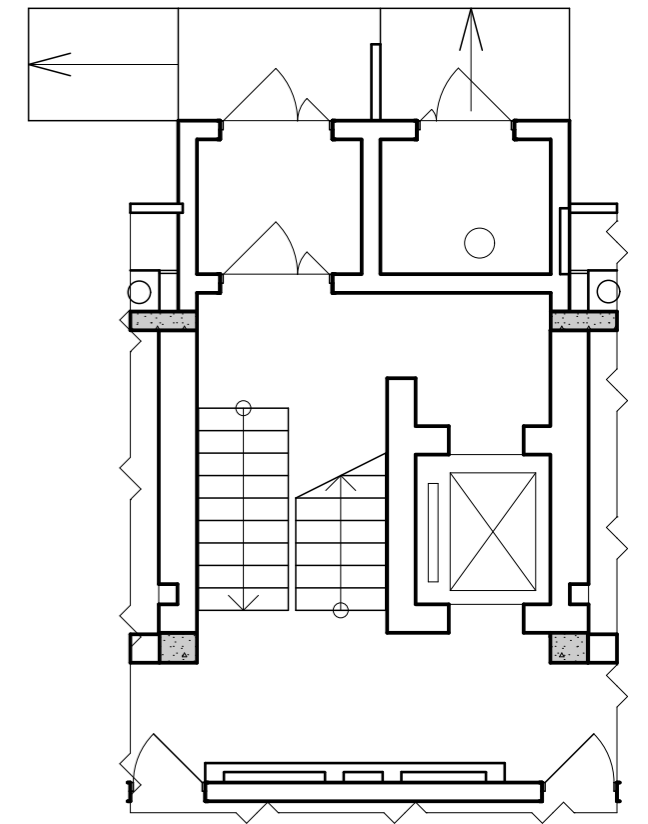

**Поквартирні техніко-економічні показники**

	Житлова площа	Площа квартир	Загальна площа квартир
<b>Кв.1</b> 2кімн	32,77м <sup>2</sup>	63,18м <sup>2</sup>	65,58м <sup>2</sup>
<b>Кв.2</b> 1кімн	16,23м <sup>2</sup>	39,36м <sup>2</sup>	41,14м <sup>2</sup>
<b>Кв.3</b> 2кімн	30,14м <sup>2</sup>	56,83м <sup>2</sup>	58,61м <sup>2</sup>
<b>Кв.4</b> 2кімн	32,77м <sup>2</sup>	63,18м <sup>2</sup>	65,58м <sup>2</sup>
Всього на поверх	<b>111,91м<sup>2</sup></b>	<b>222,55м<sup>2</sup></b>	<b>230,91м<sup>2</sup></b>

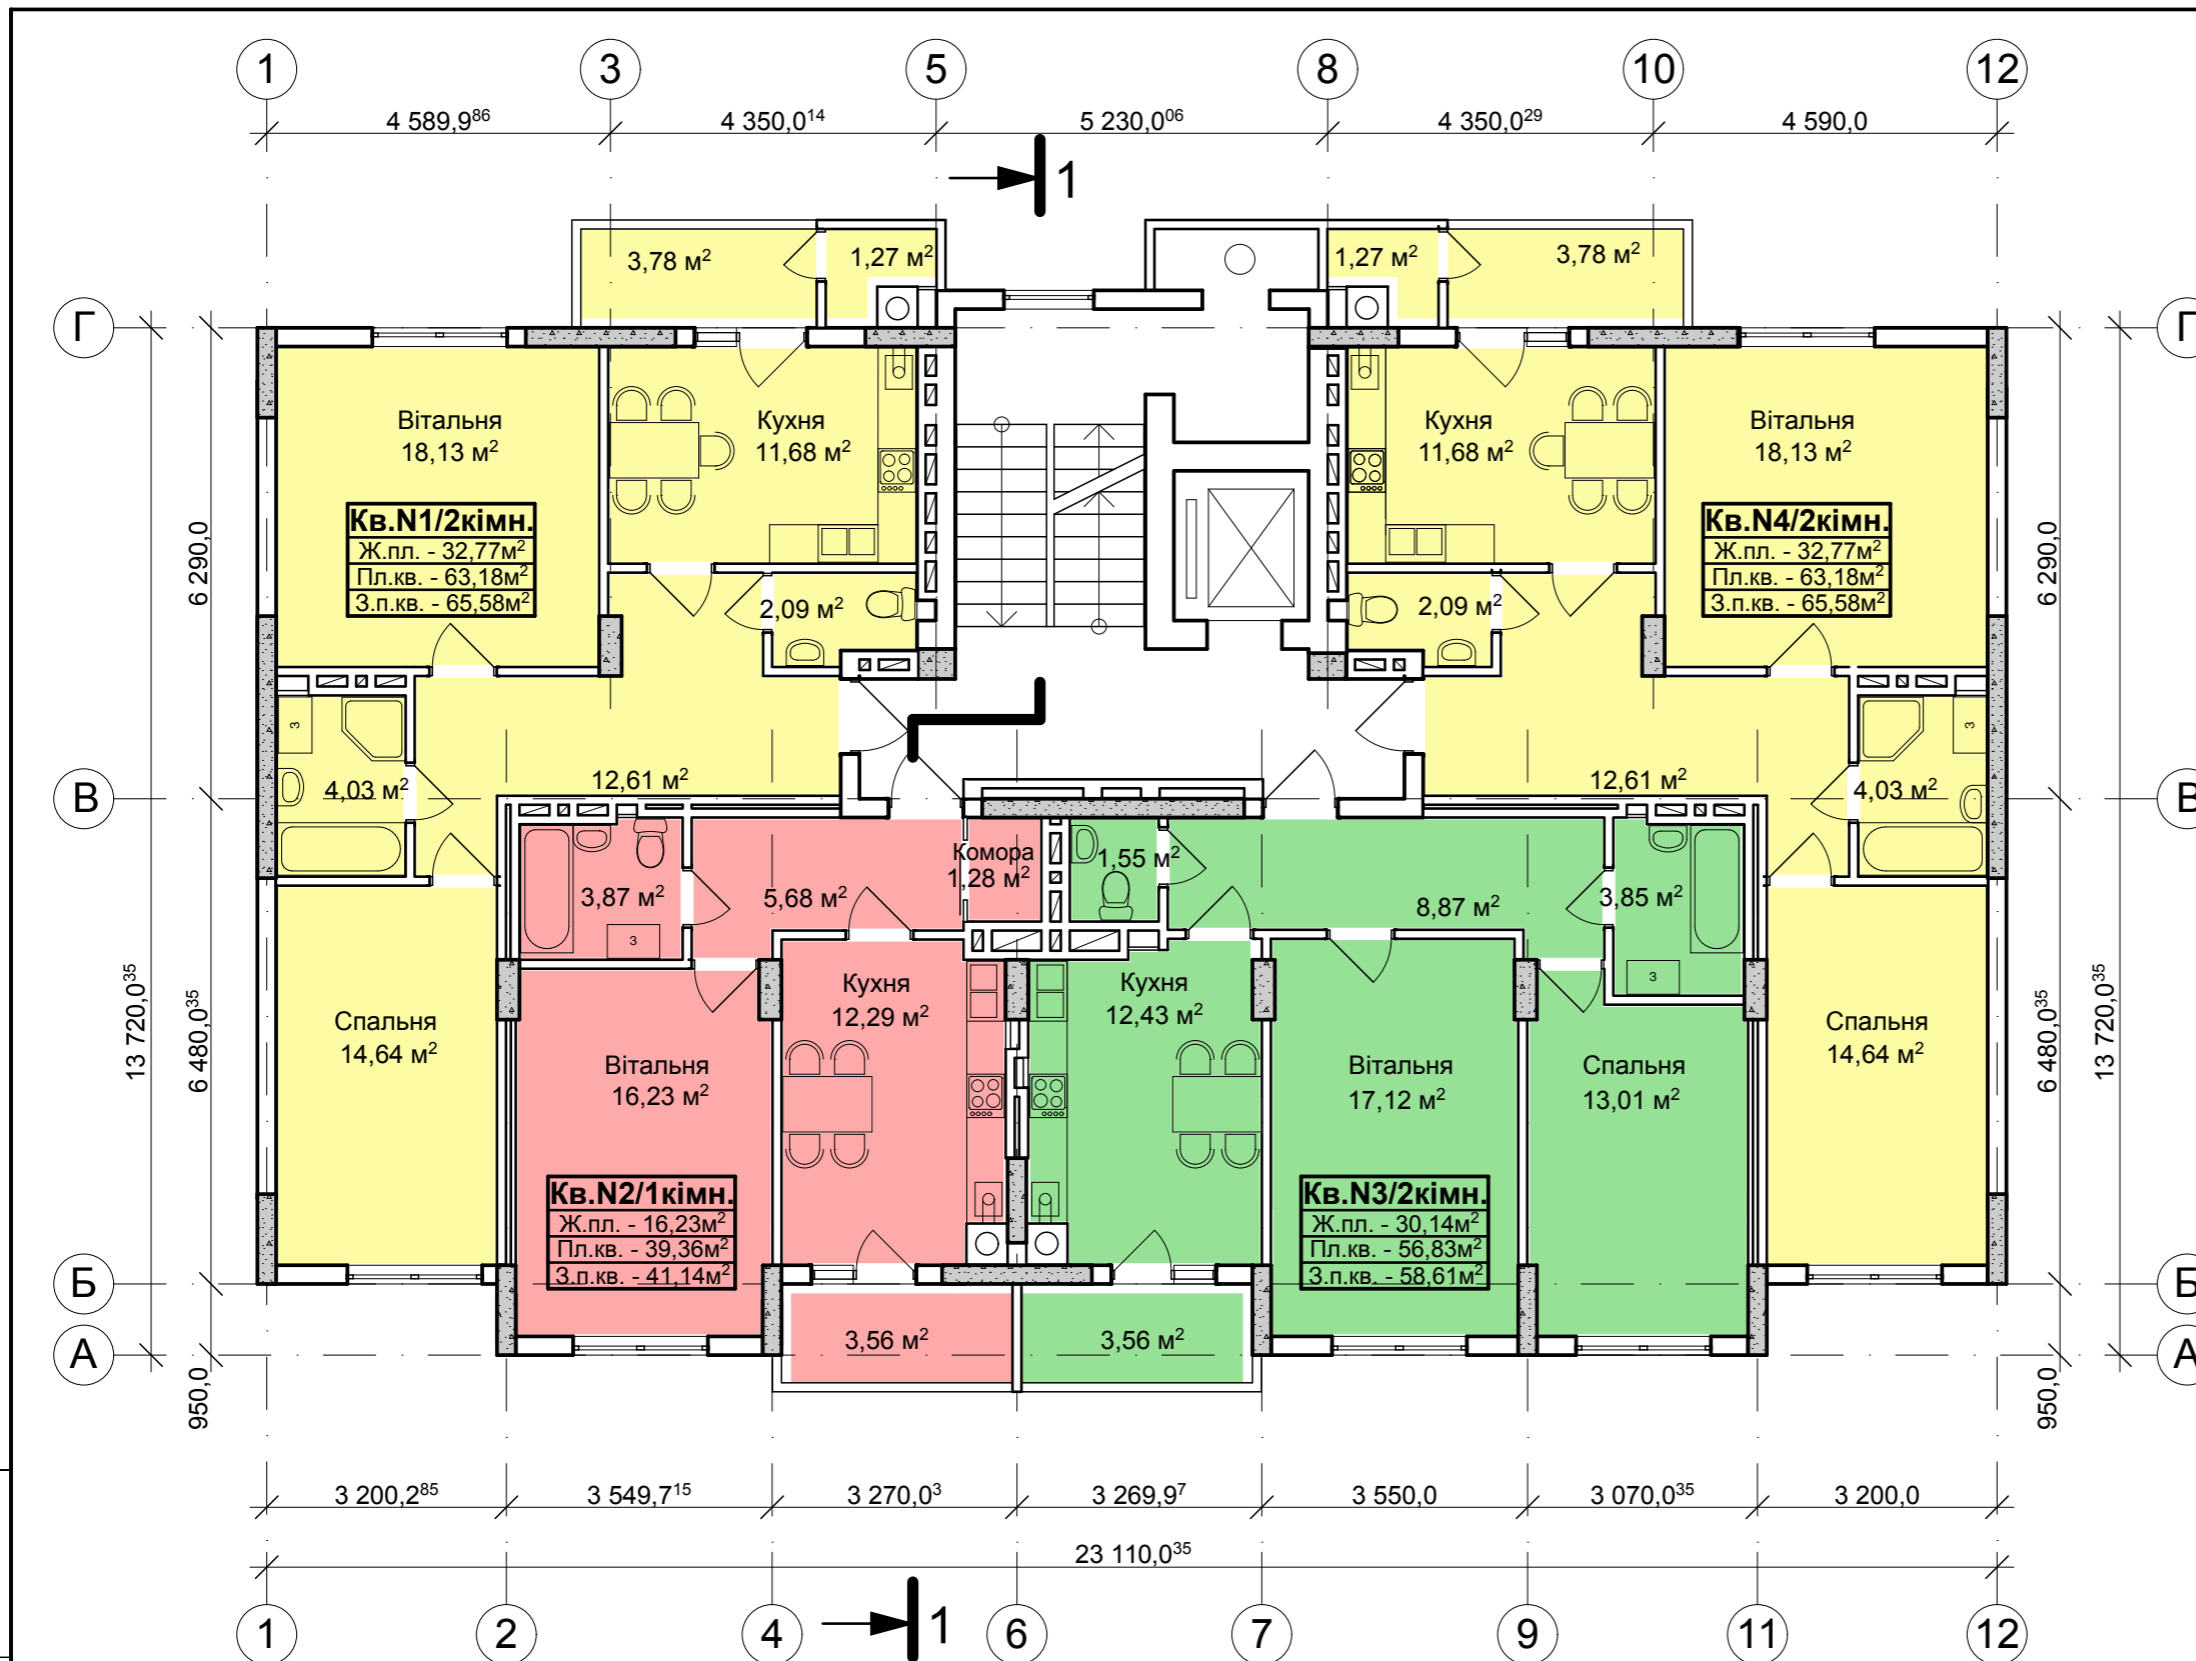

**План типового поверху М1:100.**

1. Розріз 1 - 1 дивись на аркуші АР-23.
2. Площі приміщень пораховані з врахуванням товщини штукатурки (20мм).

1480 - 17 - АР					
Змін.	Кільк	Аркуш	№ док	Підпис	Дата
Нач КГП - 3	гол констр	Крупка			
ГАП		Кутна			
Кер. групи		Дрібнюк			
Виконав		Белякова			
Перевірив		Дрібнюк			
Н. контр.		Дрібнюк			
Секція №2.				Стадія	Лист
				мр	7
План типового поверху. М 1:100.				Листів	23
ДІПМ МІСТОПРОЕКТ м Львів					

Зам. інв. №  
Підпис і дата  
Інв. № ориг.