


# СУЧАСНІ КВАРТИРИ В НОВОБУДОВАХ



## Еко-Дім на Тракті

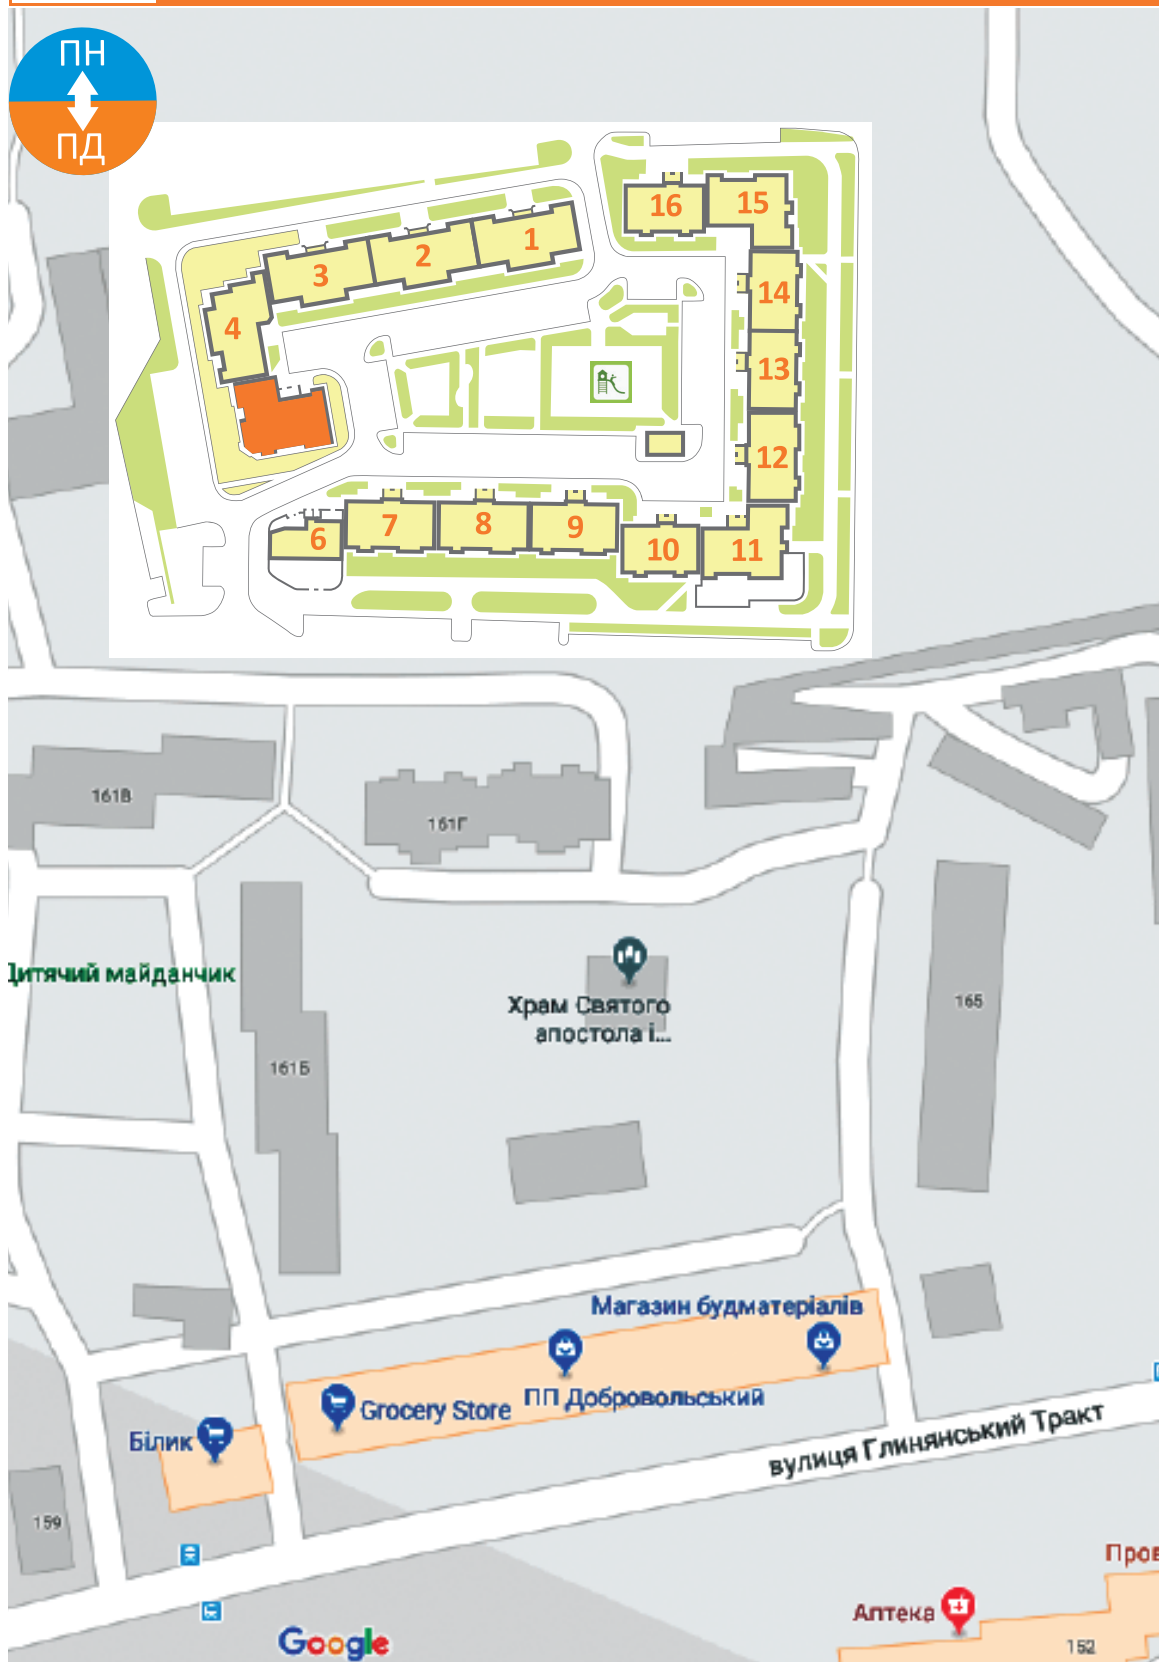

www.eko-dim.com

(032) 247-00-07

Дозвіл на виконання будівельних робіт від 13 квітня 2018 року  
№ ІУ 113181031595  
планована дата здачі: грудень 2019  
проектанти - ДП Державний інститут проектування міст  
"МІСТОПРОЕКТ"



1 ПОВЕРХ 5-ИЙ ПІДІЗД

