


СУЧАСНІ КВАРТИРИ В НОВОБУДОВАХ



Еко-Дім на Тракті

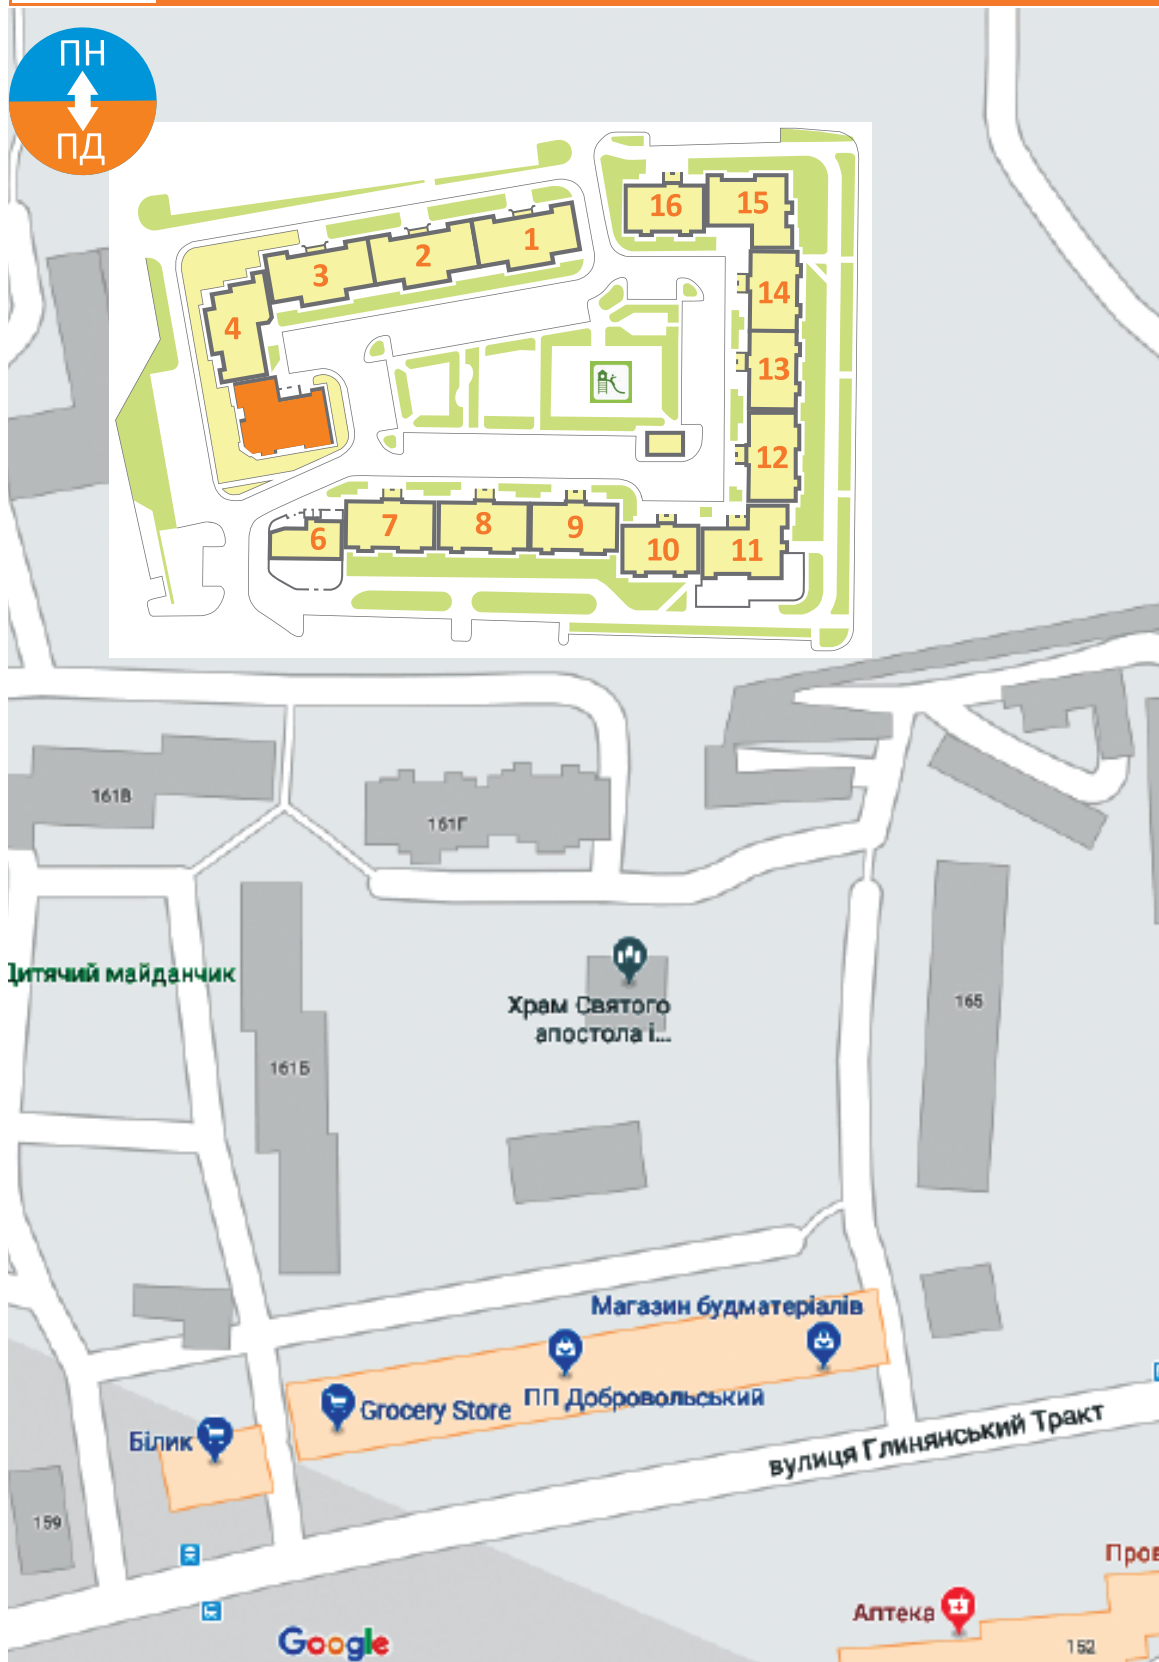

www.eko-dim.com

(032) 247-00-07

Дозвіл на виконання будівельних робіт від 13 квітня 2018 року
№ ІУ 113181031595
планована дата здачі: грудень 2019
проектанти - ДП Державний інститут проектування міст
"МІСТОПРОЕКТ"



3-5 ПОВЕРХ 5-ИЙ ПІДЗД

