





ЖИТЛОВИЙ КОМПЛЕКС


Львів. вул. Надійна
(біля вул. Зеленої)
(032) 247-00-07

Дозвіл на виконання будівельних робіт від 18 червня 2018 року № ІУ 113181691509

Будинки №4,5,6, поверх 3

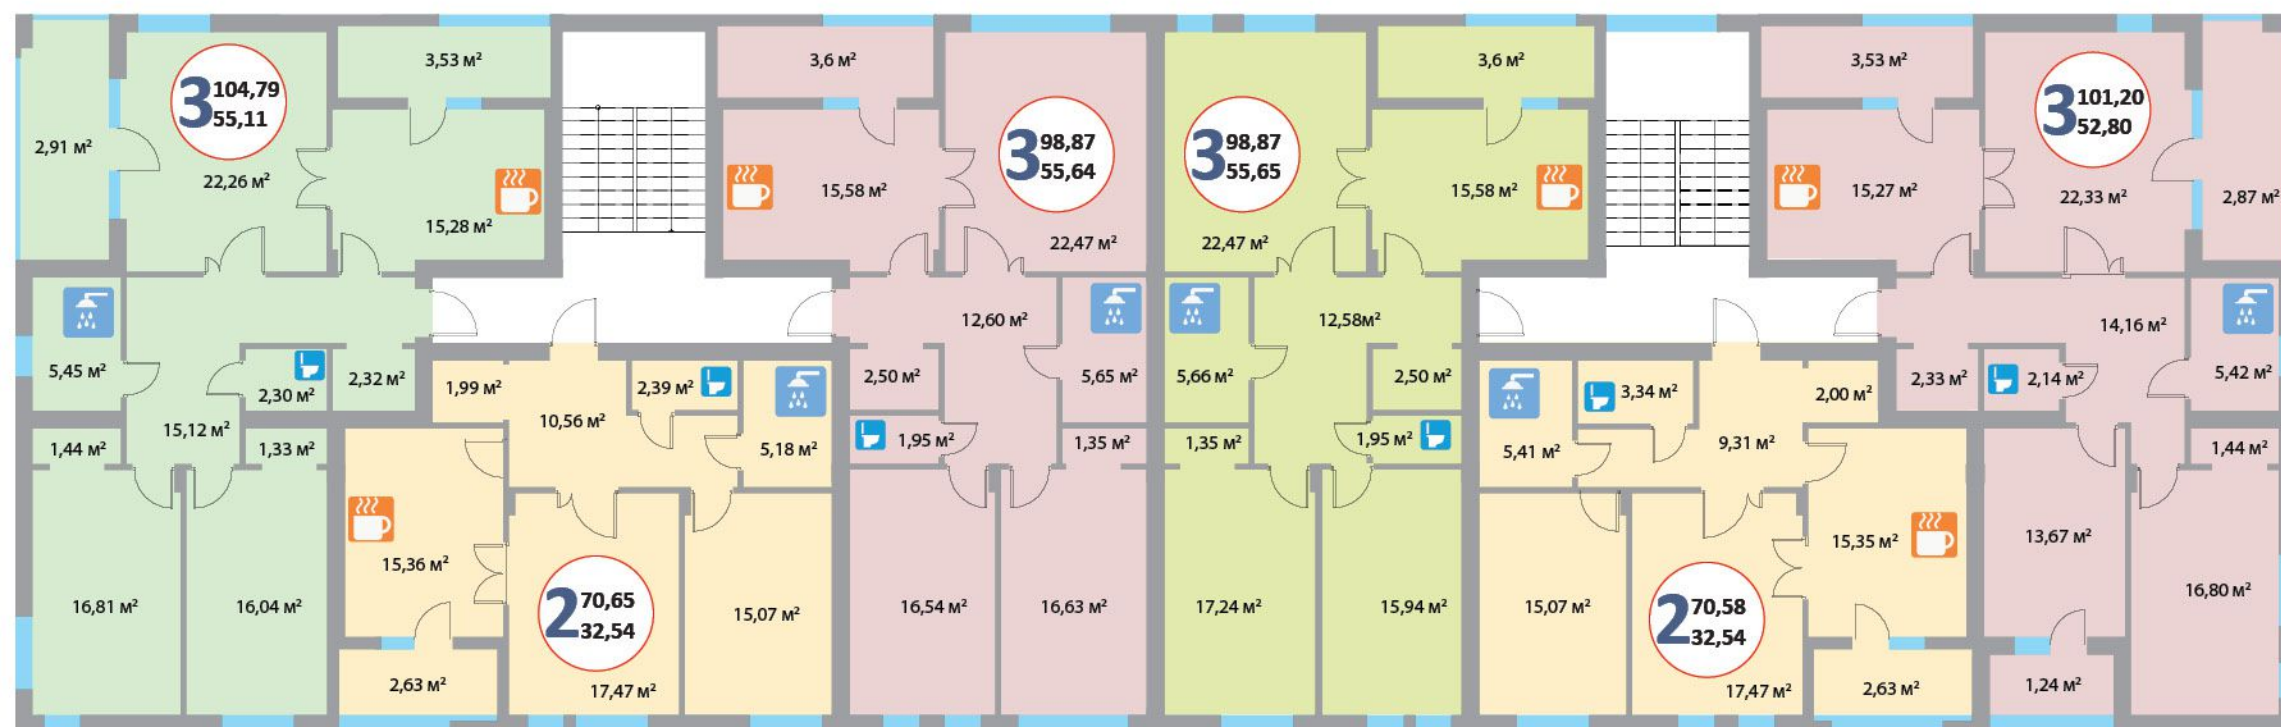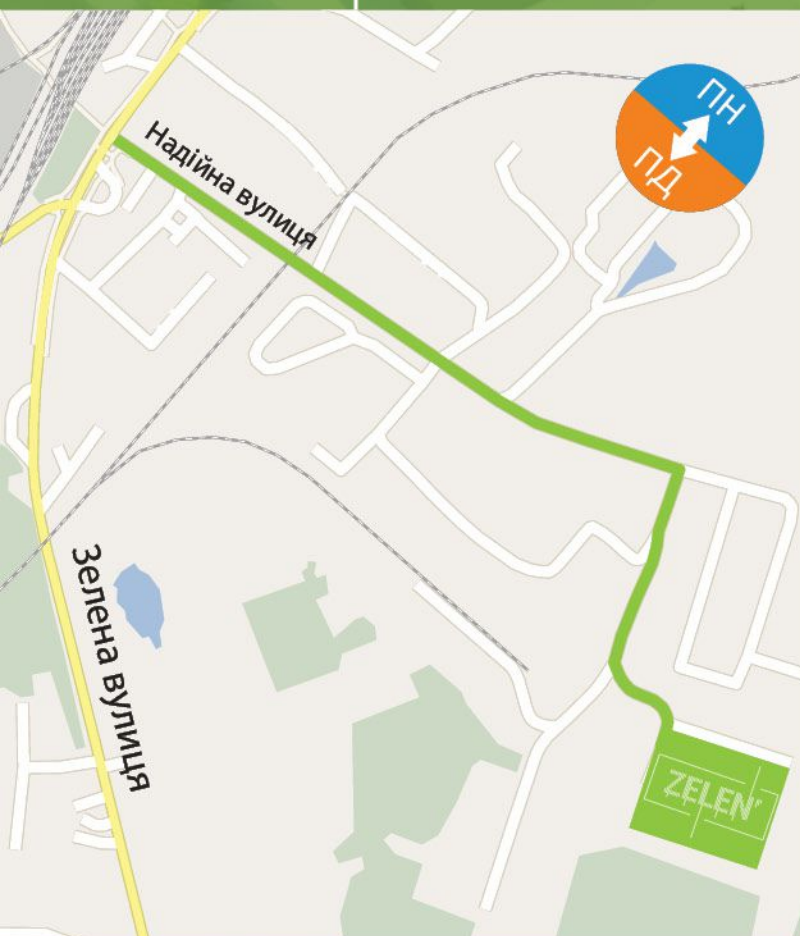

ЕКО-ДІМ
» ЕКСПЕРТ
з БУДІВНИЦТВА

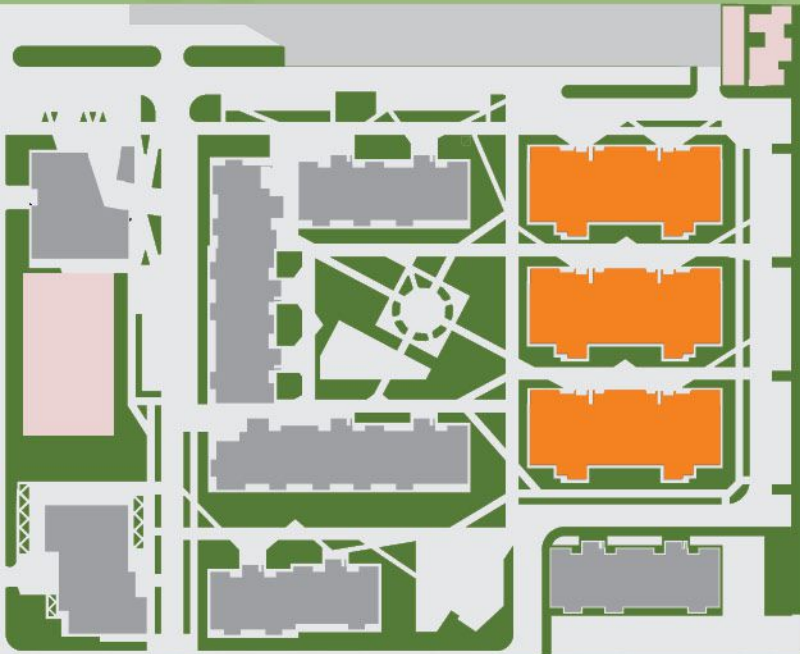

безвідсоткове розтермінування платежів до кінця будівництва



вартість без привязки до курсу валюти



енергоефективне будівництво



ефективна керамічна цегла



благоустрій території



індивідуальне опалення: двофункційний котел

Сучасне ЖИТТЯ в гармонії з ПРИРОДОЮ