




ЖИТЛОВИЙ КОМПЛЕКС




Львів. вул. Надійна
(біля вул. Зеленої)
(032) 247-00-07


Дозвіл на виконання будівельних робіт від 18 червня 2018 року № ІУ 113181691509

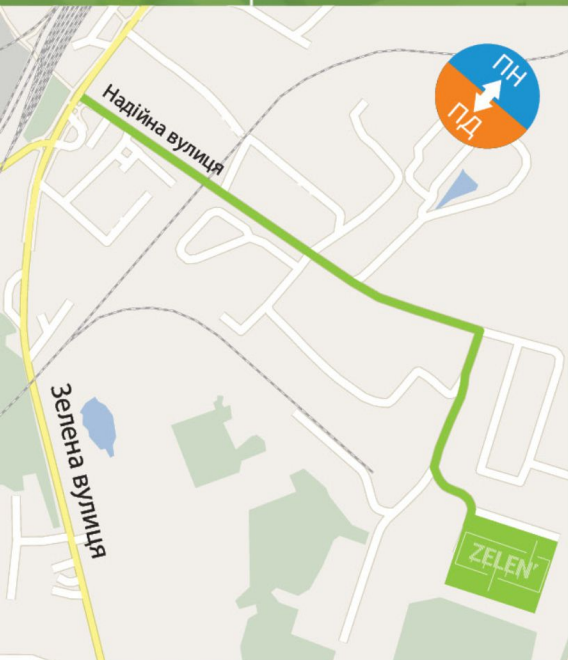

Будинок №7, поверх 1

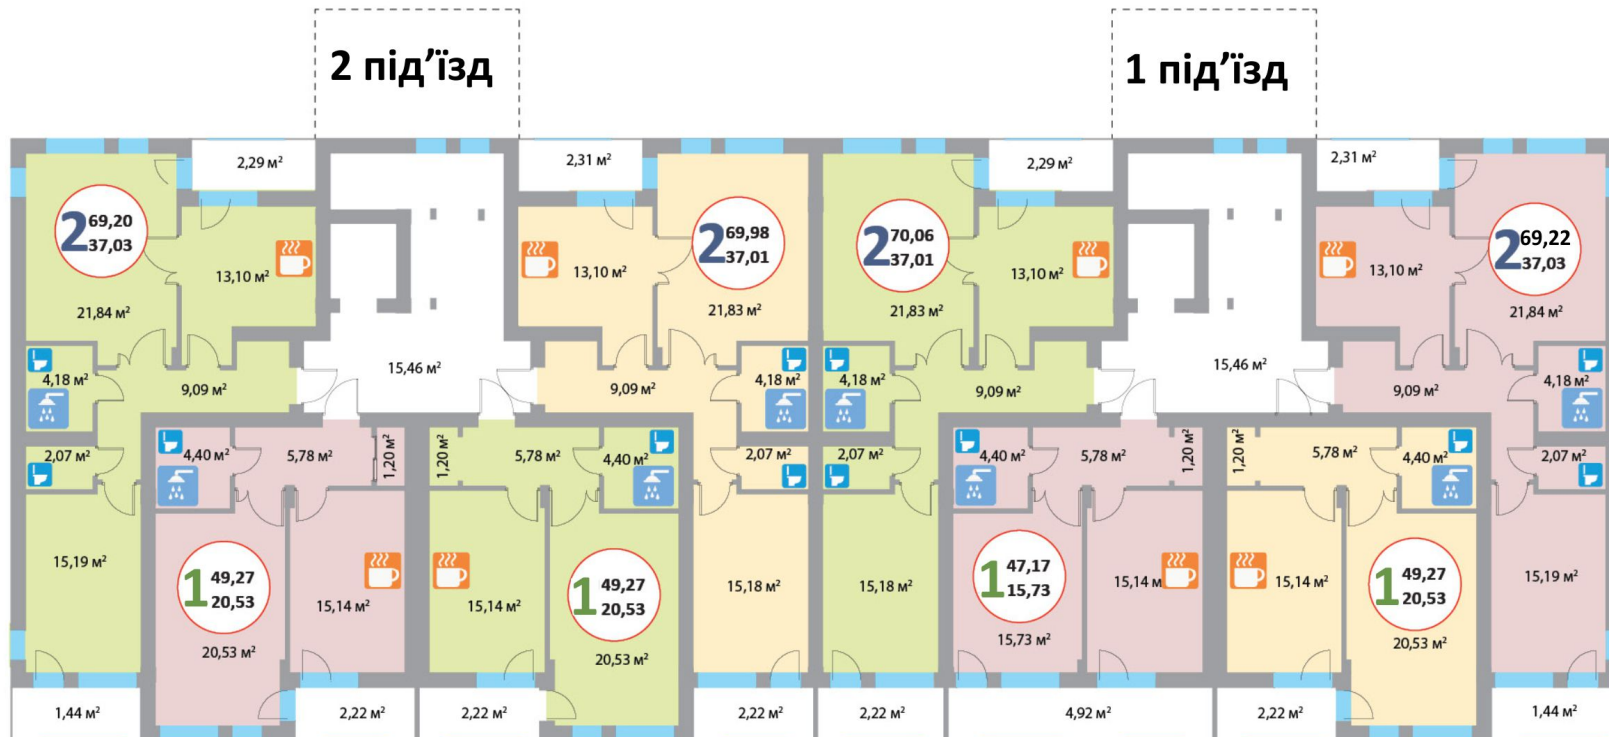

ЕКО-ДІМ з БУДІВНИЦТВА

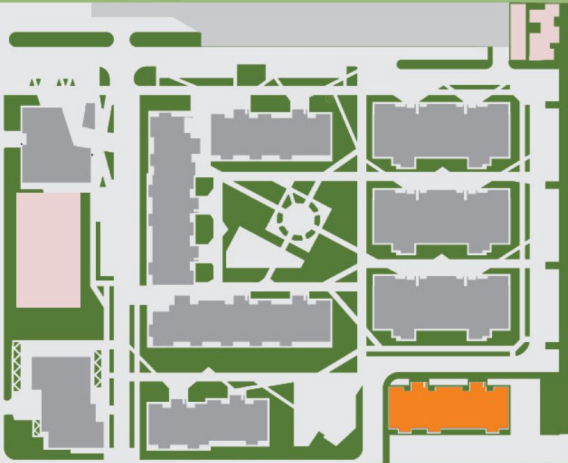

безвідсоткове розтермінування платежів до кінця будівництва



ГРИВНЯ вартість без прив'язки до курсу валюти



енергоефективне будівництво



ефективна керамічна цегла



благоустрій території



індивідуальне опалення: двофункційний котел

Сучасне ЖИТТЯ в гармонії з ПРИРОДОЮ