

вул. Величковського (2-а черга)



www.eko-dim.com

ТИПОВИЙ поверх

2 під'їзд



ЕКО-ДИМ
247-00-07
224-91-00

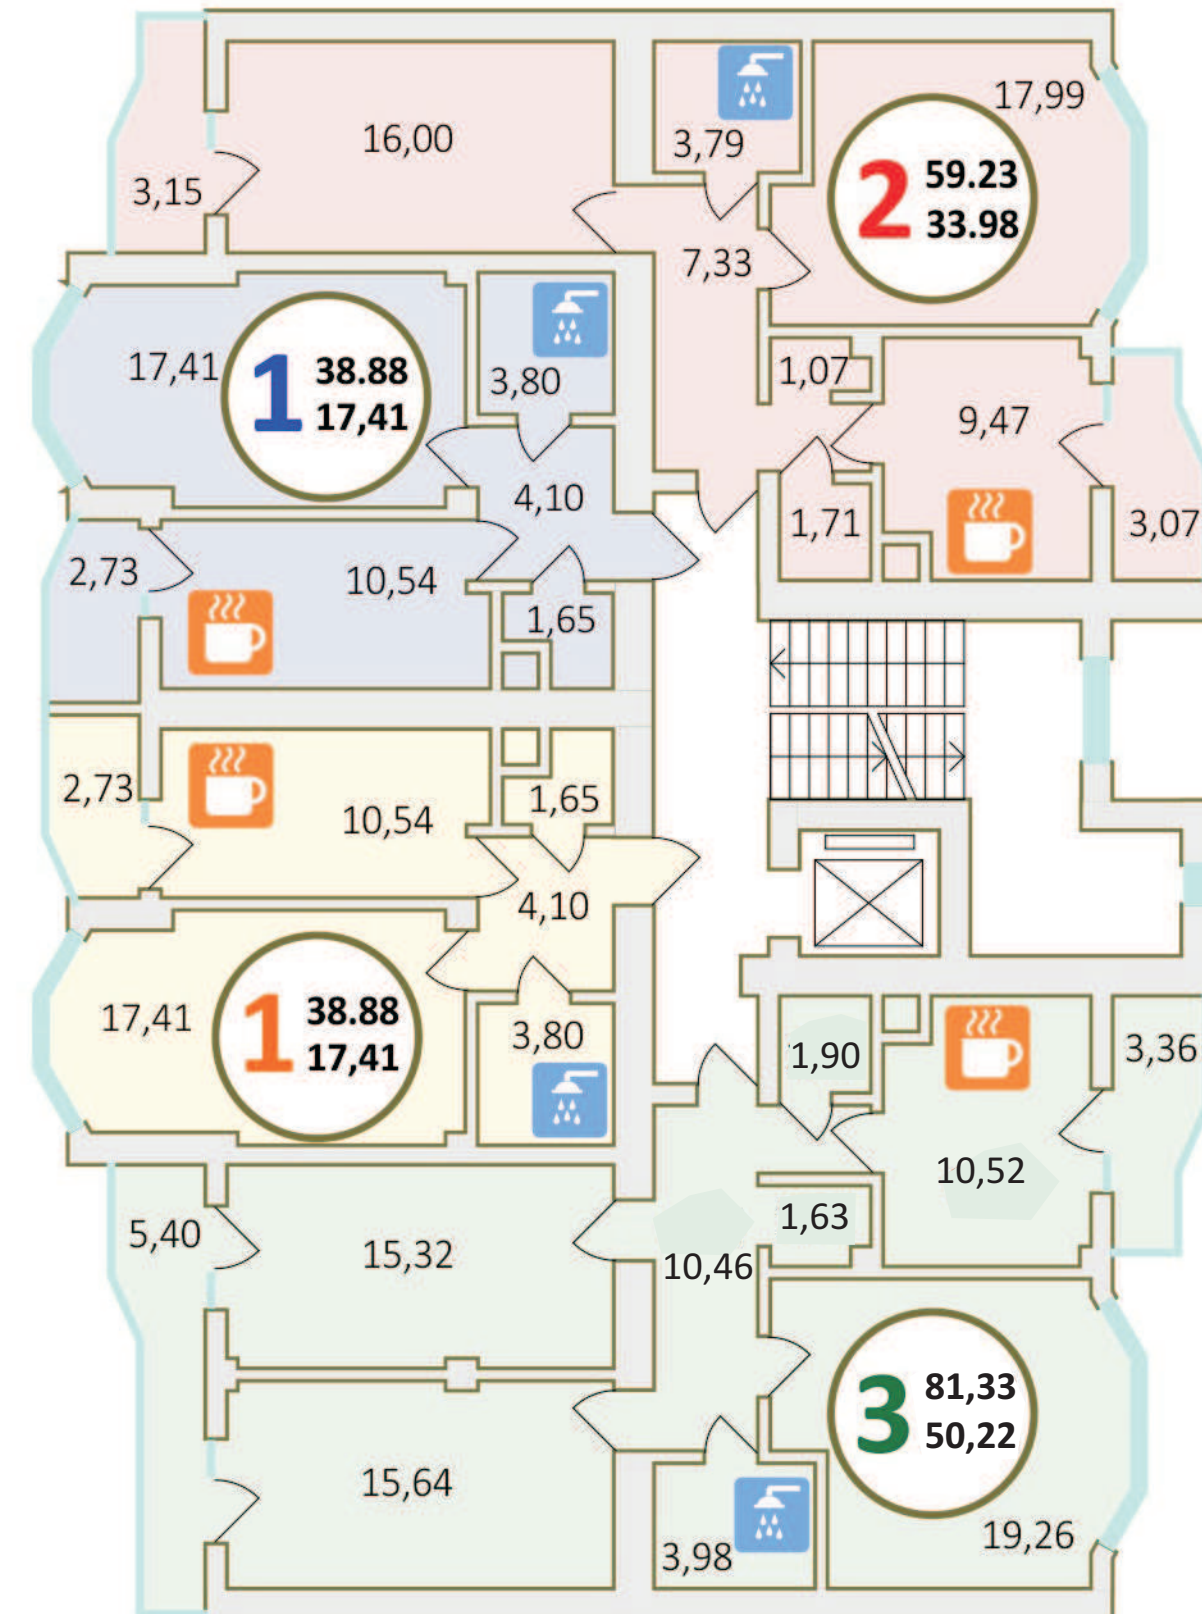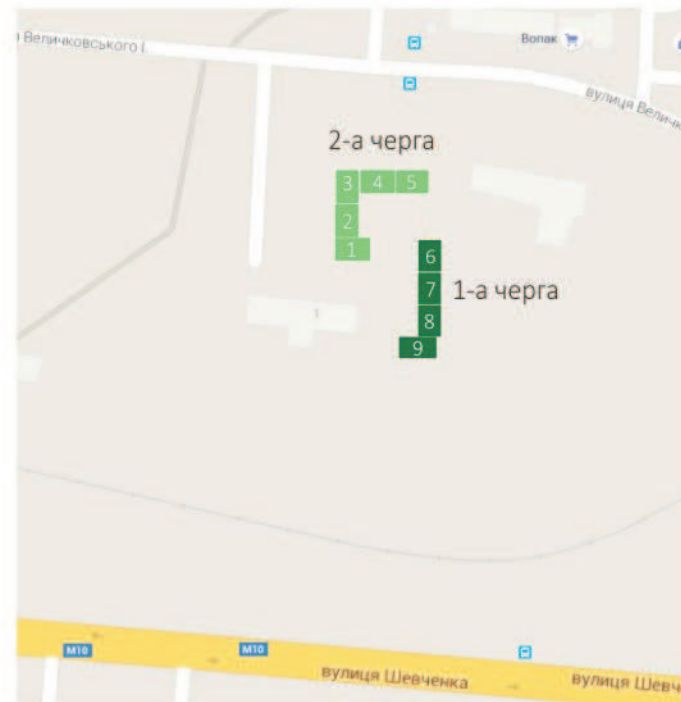

Дозвіл	№ЛВ 11412054427 від 09.04.2012 р., ДАБК у Львівській області
Планована дата здачі	2018 рік
Проектанти	ДПІМ Містопроєкт Головний архітектор Лідія Кутна
паркінг	наземна стоянка
кількість поверхів	10
Комерційні приміщення	передбачені в цоколі

